

Société de Service en Signalisation SSS. se dégage de toutes responsabilités si les travaux de signalisation sont exécutés par des tiers autres que ceux mandatés par Signalisation SSS.

DATE	INITIAL	REV.	DESCRIPTION



Dimensions de panneaux:
600x600mm


Une équipe qui tient la route
 Licence RBQ : 8268-4630-40
 4455 Rue Louis-B-Mayer
 LAVAL, (QUÉBEC)
 H7P 6B5
 Tél.: (450) 978-5678
 Fax.: (450) 978-3456
 Société de Services en Signalisation SSS
 Division de Béton Brunet Ltée

CHARGÉ DE PROJET
 SONIA BRIAND MARROQUIN
 DESSINATEUR
 JONATHAN HODGSON
 APPROUVE PAR
 PIERRE MARC GENDRON, Ing., M. Ing.
 CLIENT
 EXCAVATION GRICON INC.
 NO CONTRAT / MTO
 NO DESSIN
 SLL18GRI175436A

DESCRIPTION
**FERMETURE COMPLÈTE DU CHEMIN SENNEVILLE
 À LA HAUTEUR DE L'AVENUE PACIFIC
 AVEC DÉTOUR PAR L'AUTOROUTE 40**
 MONTRÉAL
 ECHELLE
 AUCUNE
 DATE
 18-06-27

SCÉAU


 DATE
 17-07-13

——— Glissière de béton de type "New Jersey"
 - - - Glissière de béton de type "Quick"
 ○○○○○○ Barils aux 2m
 ●●●●● Barils aux 5m
 ○○○○ Barils aux 10m
 // Zone fermée/Aire de travail
 Selon planche TOME V
 des Normes Ouvrages routiers Tome V du M.T.Q.
 Vitesse affichée 50 km/h

NUMÉRO
 A
 PAGE
 1/6

Société de Service en Signalisation SSS. se dégage de toutes responsabilités si les travaux de signalisation sont exécutés par des tiers autres que ceux mandatés par Signalisation SSS.

DATE	INITIAL	REV.	DESCRIPTION

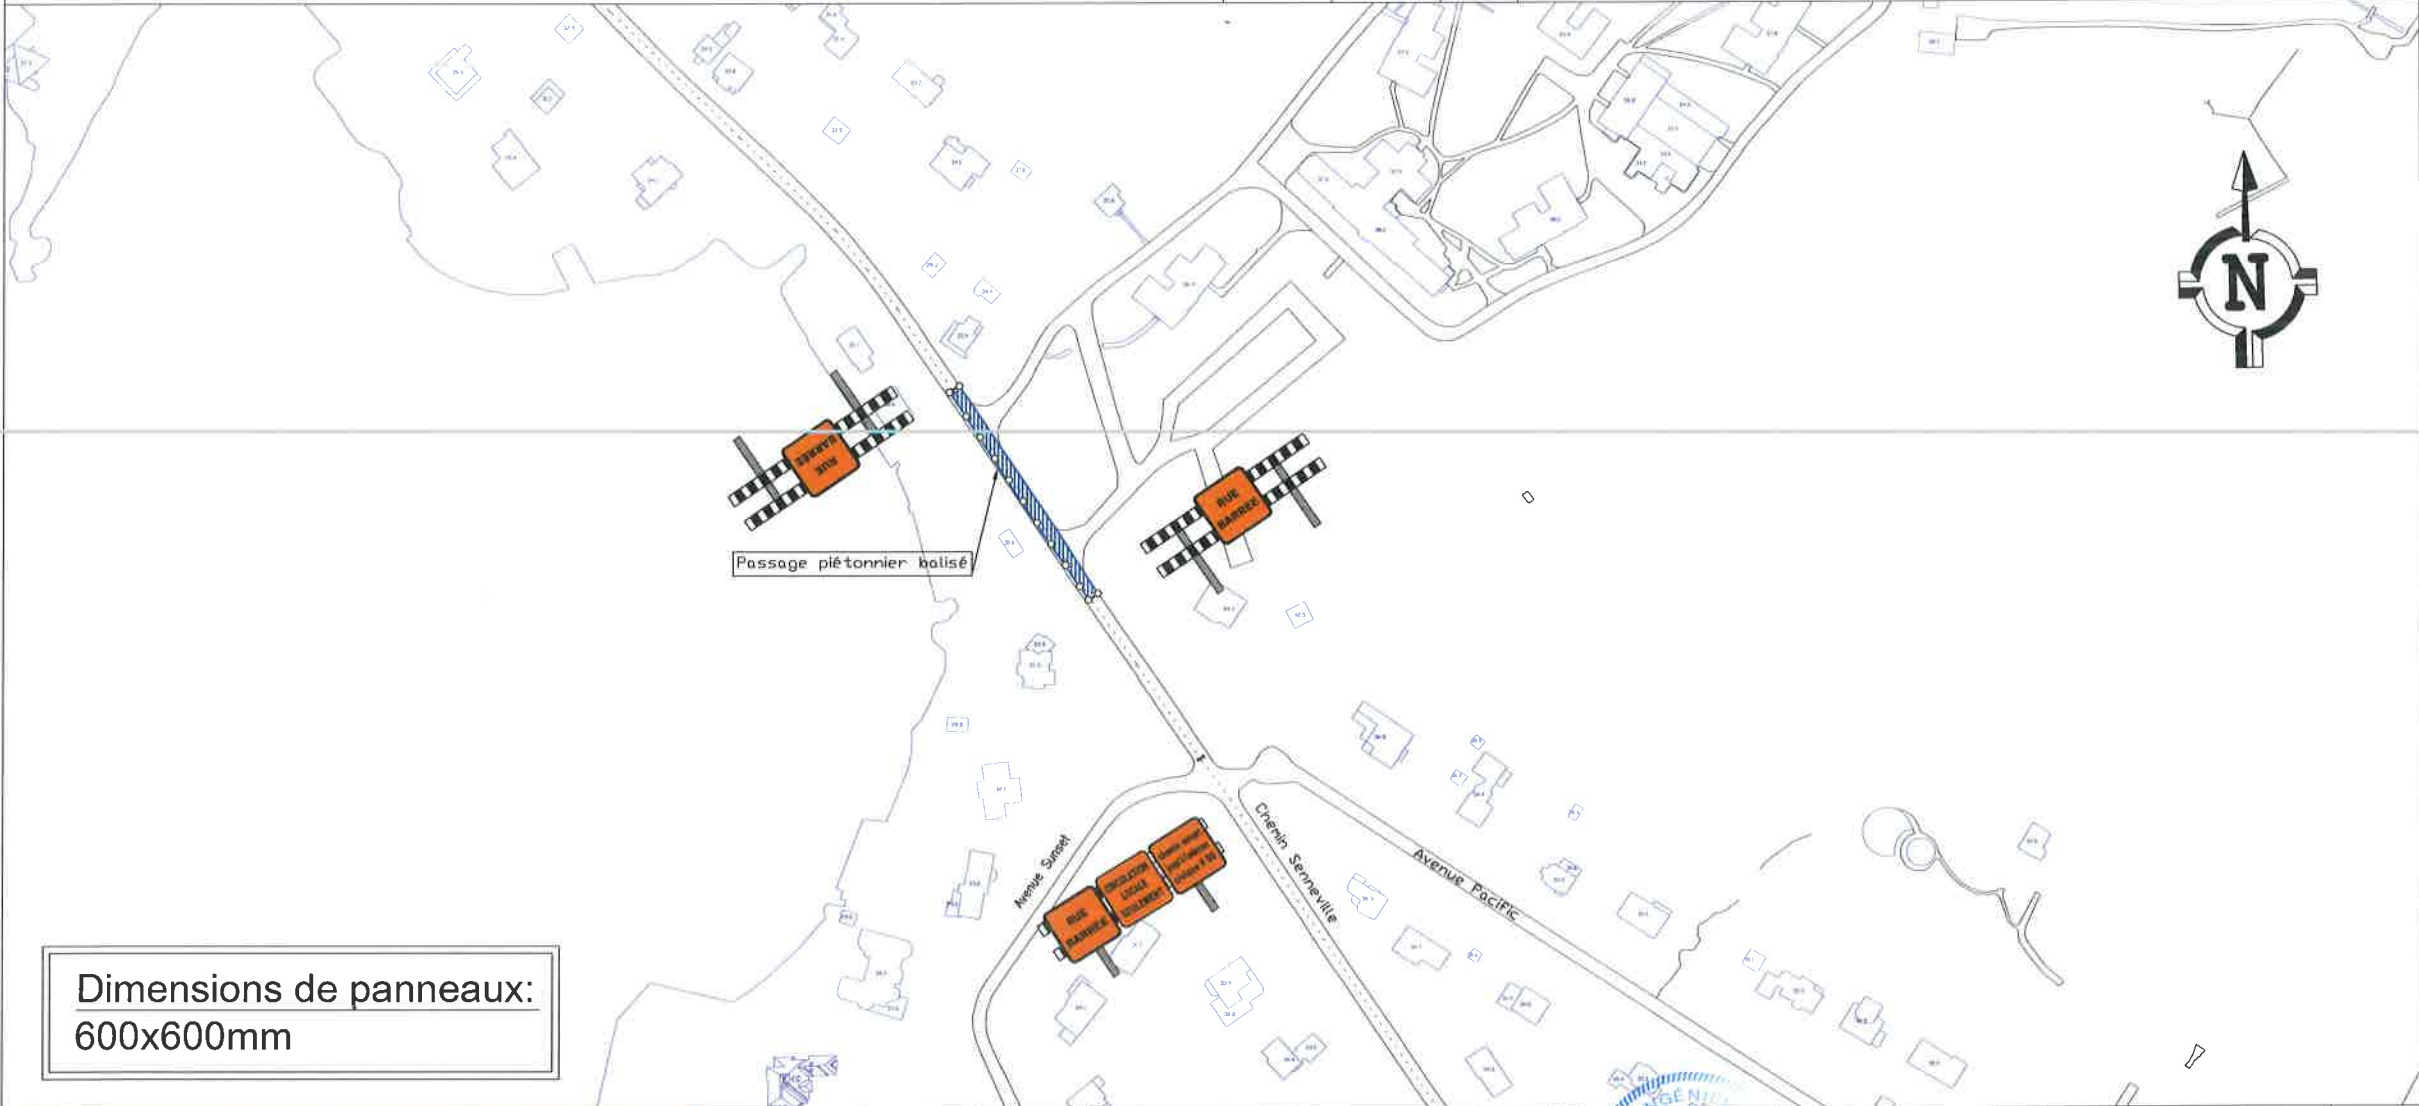

Dimensions de panneaux:
600x600mm

Une équipe qui tient la route
Licence RBQ : 8268-4630-40

4455 Rue Louis-B-Mayer
LAVAL, (QUÉBEC)
H7P 6B5

Tél.: (450) 978-5678
Fax.: (450) 978-3456

Société de Services en Signalisation SSS
Division de Béton Brunet Ltée

CHARGÉ DE PROJET
SONIA BRIAND MARROUQUIN

DESSINATEUR
JONATHAN HODGSON

APPROUVÉ PAR
PIERRE MARC GENDRON, Ing., M. Ing.

CLIENT
EXCAVATION GRICON INC.

NO CONTRAT / MTO

NO DESSIN
SLL18CRI175436A

DESCRIPTION

**FERMETURE COMPLÈTE DU CHEMIN SENNEVILLE
À LA HAUTEUR DE L'AVENUE PACIFIC
AVEC DÉTOUR PAR L'AUTOROUTE 40**

MONTRÉAL

ECHELLE
AUCUNE

DATE
18-06-27

SCEAU

12-07-18

— Glissière de béton de type "New Jersey"

- - - Glissière de béton de type "Quick"

○ ○ ○ Barils aux 2m

● ● ● Barils aux 5m

○ ○ ○ Barils aux 10m

▨ Zone fermée/Aire de travail


Selon planche TOME V
des Normes Ouvrages routiers Tome V du M.T.Q.
Vitesse affichée 50 km/h

NUMÉRO
A

PAGE
2 / 6

Société de Service en Signalisation SSS. se dégage de toutes responsabilités si les travaux de signalisation sont exécutés par des tiers autres que ceux mandatés par Signalisation SSS.

DATE	INITIAL	REV.	DESCRIPTION
---	---	---	---

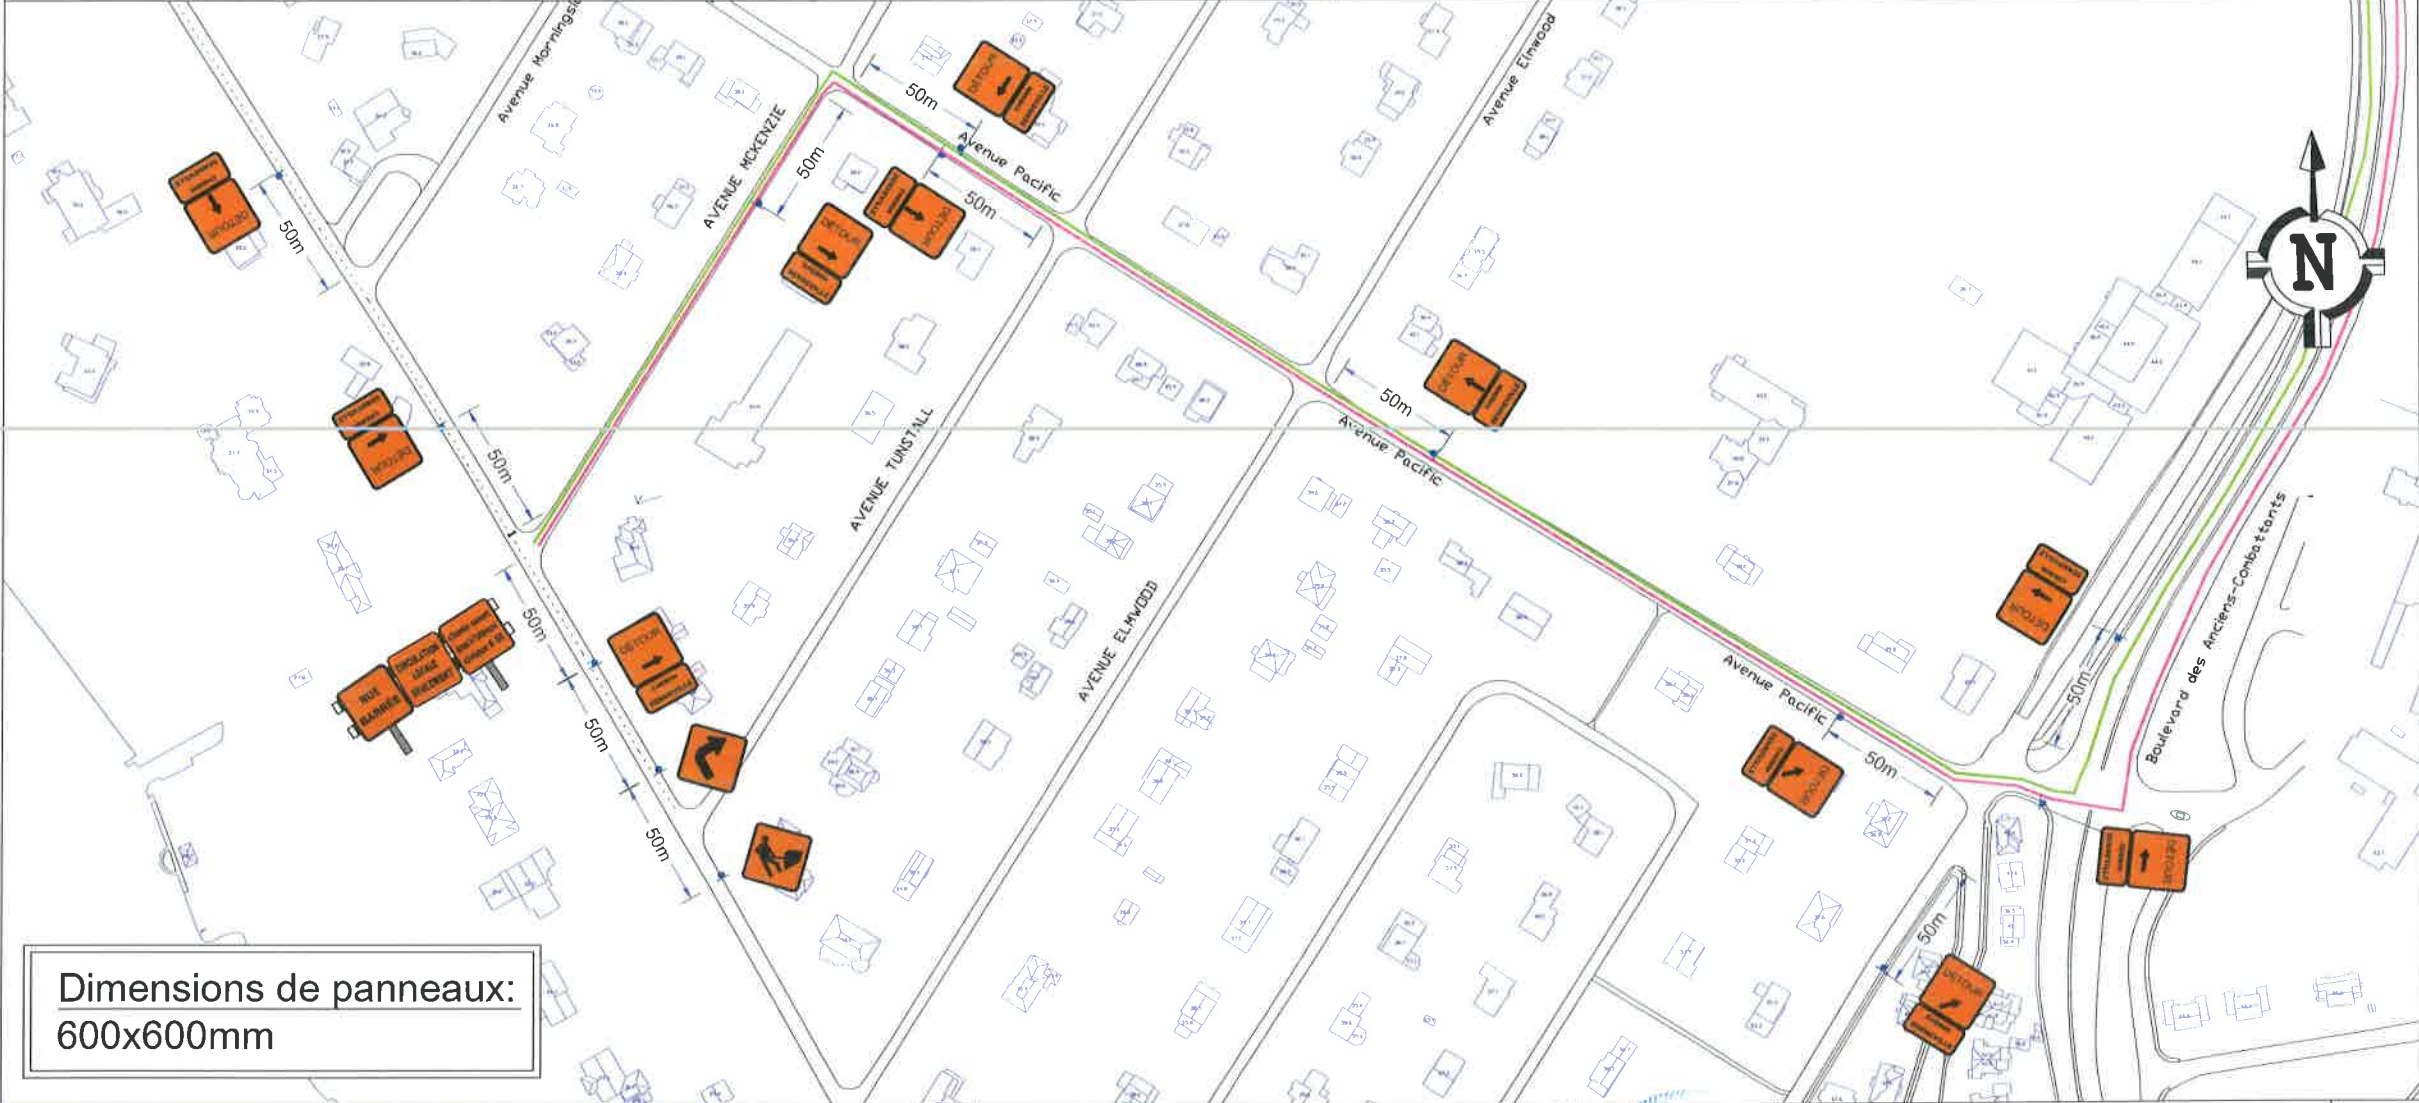

Dimensions de panneaux:
600x600mm

Une équipe qui tient la route
Licence RBQ : 5268-4630-40

4455 Rue Louis-B-Mayer
LAVAL, (QUÉBEC)
H7P 6B5

Tél: (450) 978-5678
Fax: (450) 978-3456

Société de Services en Signalisation SSS
Division de Béton Brunet Ltée

CHARGE DE PROJET
SONIA BRIAND MARROQUIN

DESSINATEUR
JONATHAN HODGSON

APPROUVE PAR
PIERRE MARC CENDRON, Ing., M. Ing.

CLIENT
EXCAVATION GRICON INC.

NO CONTRAT / MTQ

NO DESSIN
SLL18CRII75436A

DESCRIPTION

**FERMETURE COMPLÈTE DU CHEMIN SENNEVILLE
À LA HAUTEUR DE L'AVENUE PACIFIC
AVEC DÉTOUR PAR L'AUTOROUTE 40**

MONTRÉAL

ECHELLE
AUCUNE

DATE
18-06-27

SCÉAU

Pierre Marc Cendron
112517
12-07-13


- Glissière de béton de type "New Jersey"
 - - - Glissière de béton de type "Quick"
 - ○ ○ Barils aux 2m
 - ● ● Barils aux 5m
 - ○ ○ Barils aux 10m
 - ▨ Zone fermée/Aire de travail
- Selon planche TOME V
des Normes Ouvrages routiers Tome V du M.T.Q.
Vitesse affichée 50 km/h

NUMÉRO
A

PAGE
3/6

Société de Service en Signalisation SSS. se dégage de toutes responsabilités si les travaux de signalisation sont exécutés par des tiers autres que ceux mandatés par Signalisation SSS.

DATE	INITIAL	REV.	DESCRIPTION
---	---	---	---

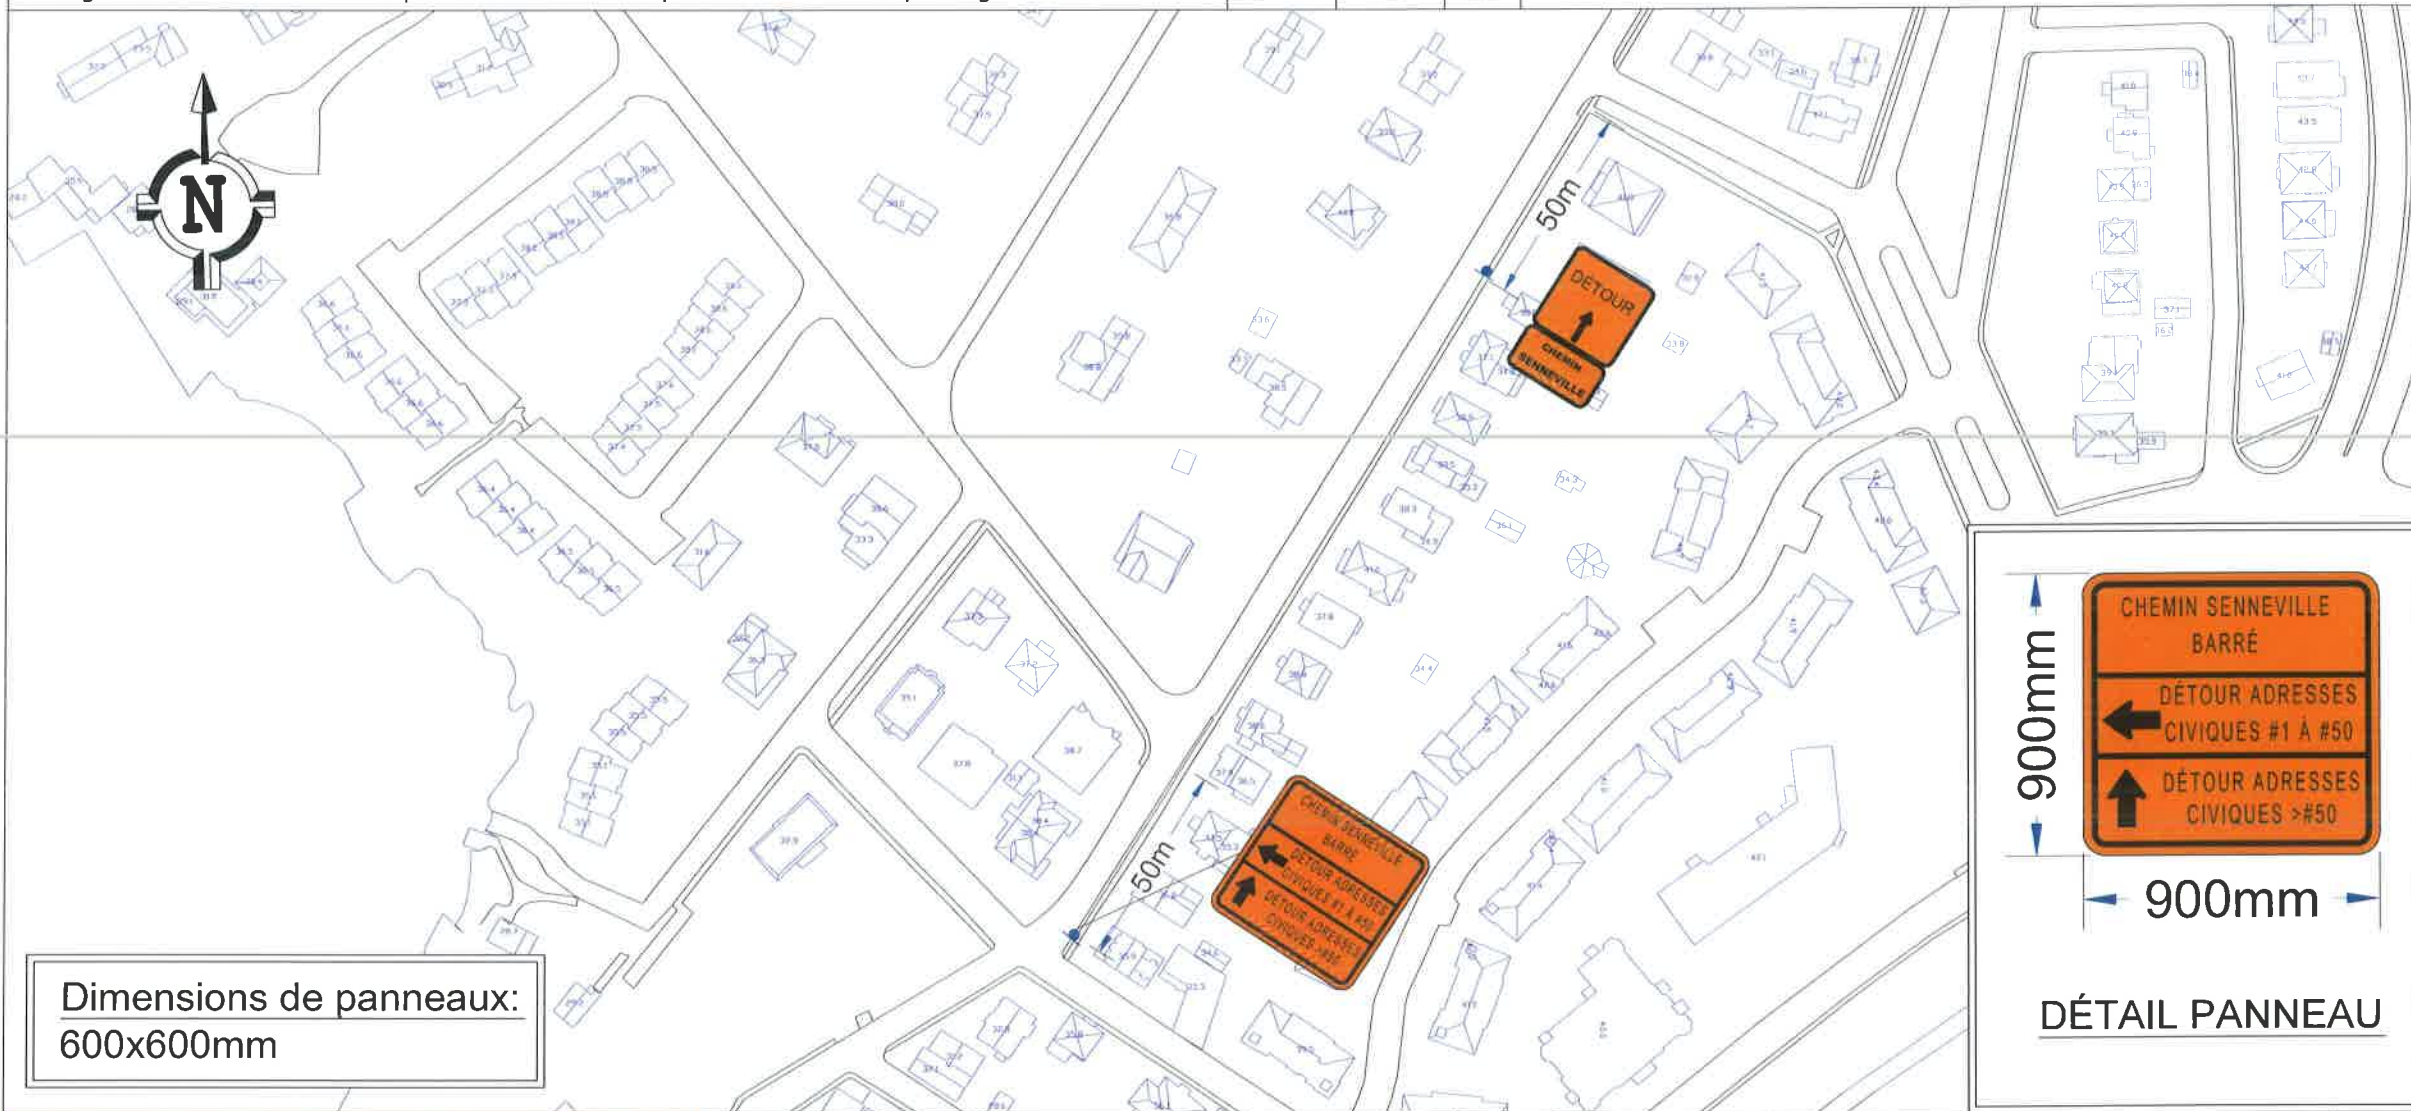

Dimensions de panneaux:
600x600mm



Une équipe qui tient la route
Licence RBQ - 8268-4630-40

4455 Rue Louis-B-Mayer
LAVAL, (QUÉBEC)
H7P 6B5

Tél.: (450) 978-5678
Fax : (450) 978-3456

Société de Services en Signalisation SSS
Division de Béton Brunet Ltée

CHARGÉ DE PROJET
SONIA BRIAND MARROQUIN

DESSINATEUR
JONATHAN HODGSON

APPROUVÉ PAR
PIERRE MARC GENDRON, Ing. M. Ing.

CLIENT
EXCAVATION GRICON INC.

NO CONTRAT / MTO

NO DESSIN
SLL18CRI175436A

DESCRIPTION

FERMETURE COMPLÈTE DU CHEMIN SENNEVILLE
À LA HAUTEUR DE L'AVENUE PACIFIC
AVEC DÉTOUR PAR L'AUTOROUTE 40

MONTRÉAL

ECHELLE
AUCUNE

DATE
18-06-27

SCEAU

12-07-18


- Glissière de béton de type "New Jersey"
 - - - Glissière de béton de type "Quick"
 - Barils aux 2m
 - Barils aux 5m
 - ○ ○ Barils aux 10m
 - ▨ Zone fermée/Aire de travail
- Selon planche TOME V
des Normes Ouvrages routiers Tome V du M.T.Q.
Vitesse affichée 50 km/h

NUMÉRO
A

PAGE
4 / 6

Société de Service en Signalisation SSS. se dégage de toutes responsabilités si les travaux de signalisation sont exécutés par des tiers autres que ceux mandatés par Signalisation SSS.

DATE	INITIAL	REV.	DESCRIPTION
---	---	---	---

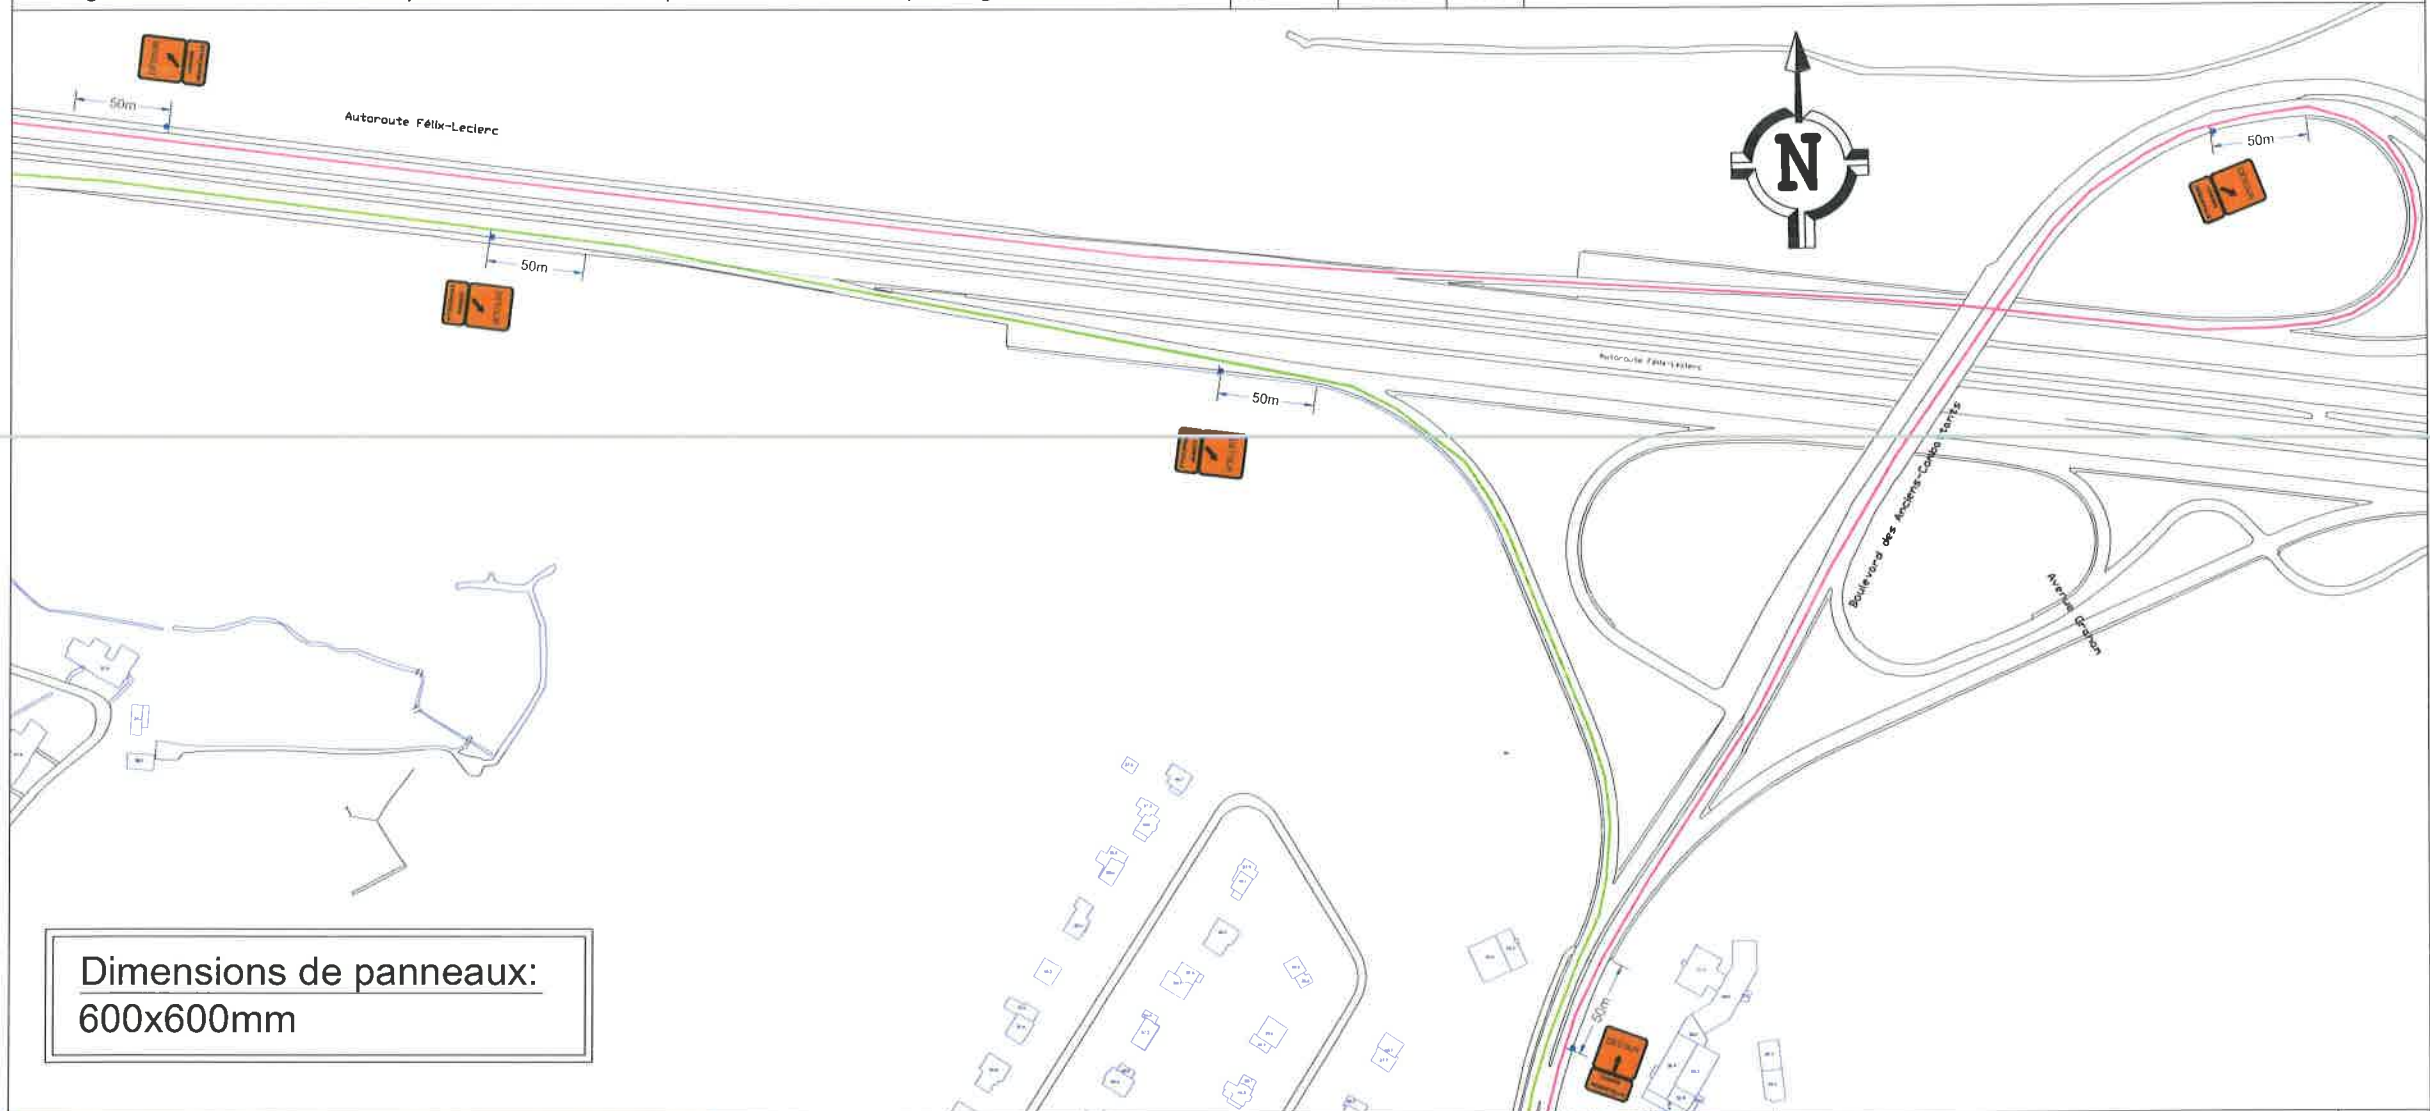

Dimensions de panneaux:
600x600mm

Une équipe qui tient la route
LICENCE RBQ : 8268-4630-40

4455 Rue Louis-B-Mayer
LAVAL, (QUÉBEC)
H7P 6B5

Tél.: (450) 978-5678
Fax.: (450) 978-3456

Société de Services en Signalisation SSS
Division de Béton Brunet Ltée

CHARGE DE PROJET SONIA BRIAND MARROQUIN
DESSINATEUR JONATHAN HODGSON
APPROUVE PAR PIERRE MARC GENDRON, Ing., M. Ing.
CLIENT EXCAVATION GRICON INC.
NO CONTRAT / MTO ---
NO DESSIN SLL18CRI175436A

DESCRIPTION
FERMETURE COMPLÈTE DU CHEMIN SENNEVILLE À LA HAUTEUR DE L'AVENUE PACIFIC AVEC DÉTOUR PAR L'AUTOROUTE 40
MONTRÉAL
ECHELLE AUCUNE
DATE 18-06-27

SCÉAU


INGÉNIEUR
Pierre Marc Gendron
112517
12-07-18

— — — Glissière de béton de type "New Jersey"
- - - Glissière de béton de type "Quick"
○ ○ ○ Barils aux 2m
● ● ● Barils aux 5m
○ ○ ○ Barils aux 10m
▨ Zone fermée/Aire de travail
Selon planche TOME V des Normes Ouvrages routiers Tome V du M.T.Q. Vitesse affichée 50 km/h

NUMÉRO A
PAGE 5 / 6

Société de Service en Signalisation SSS. se dégage de toutes responsabilités si les travaux de signalisation sont exécutés par des tiers autres que ceux mandatés par Signalisation SSS.

DATE	INITIAL	REV.	DESCRIPTION
---	---	---	---

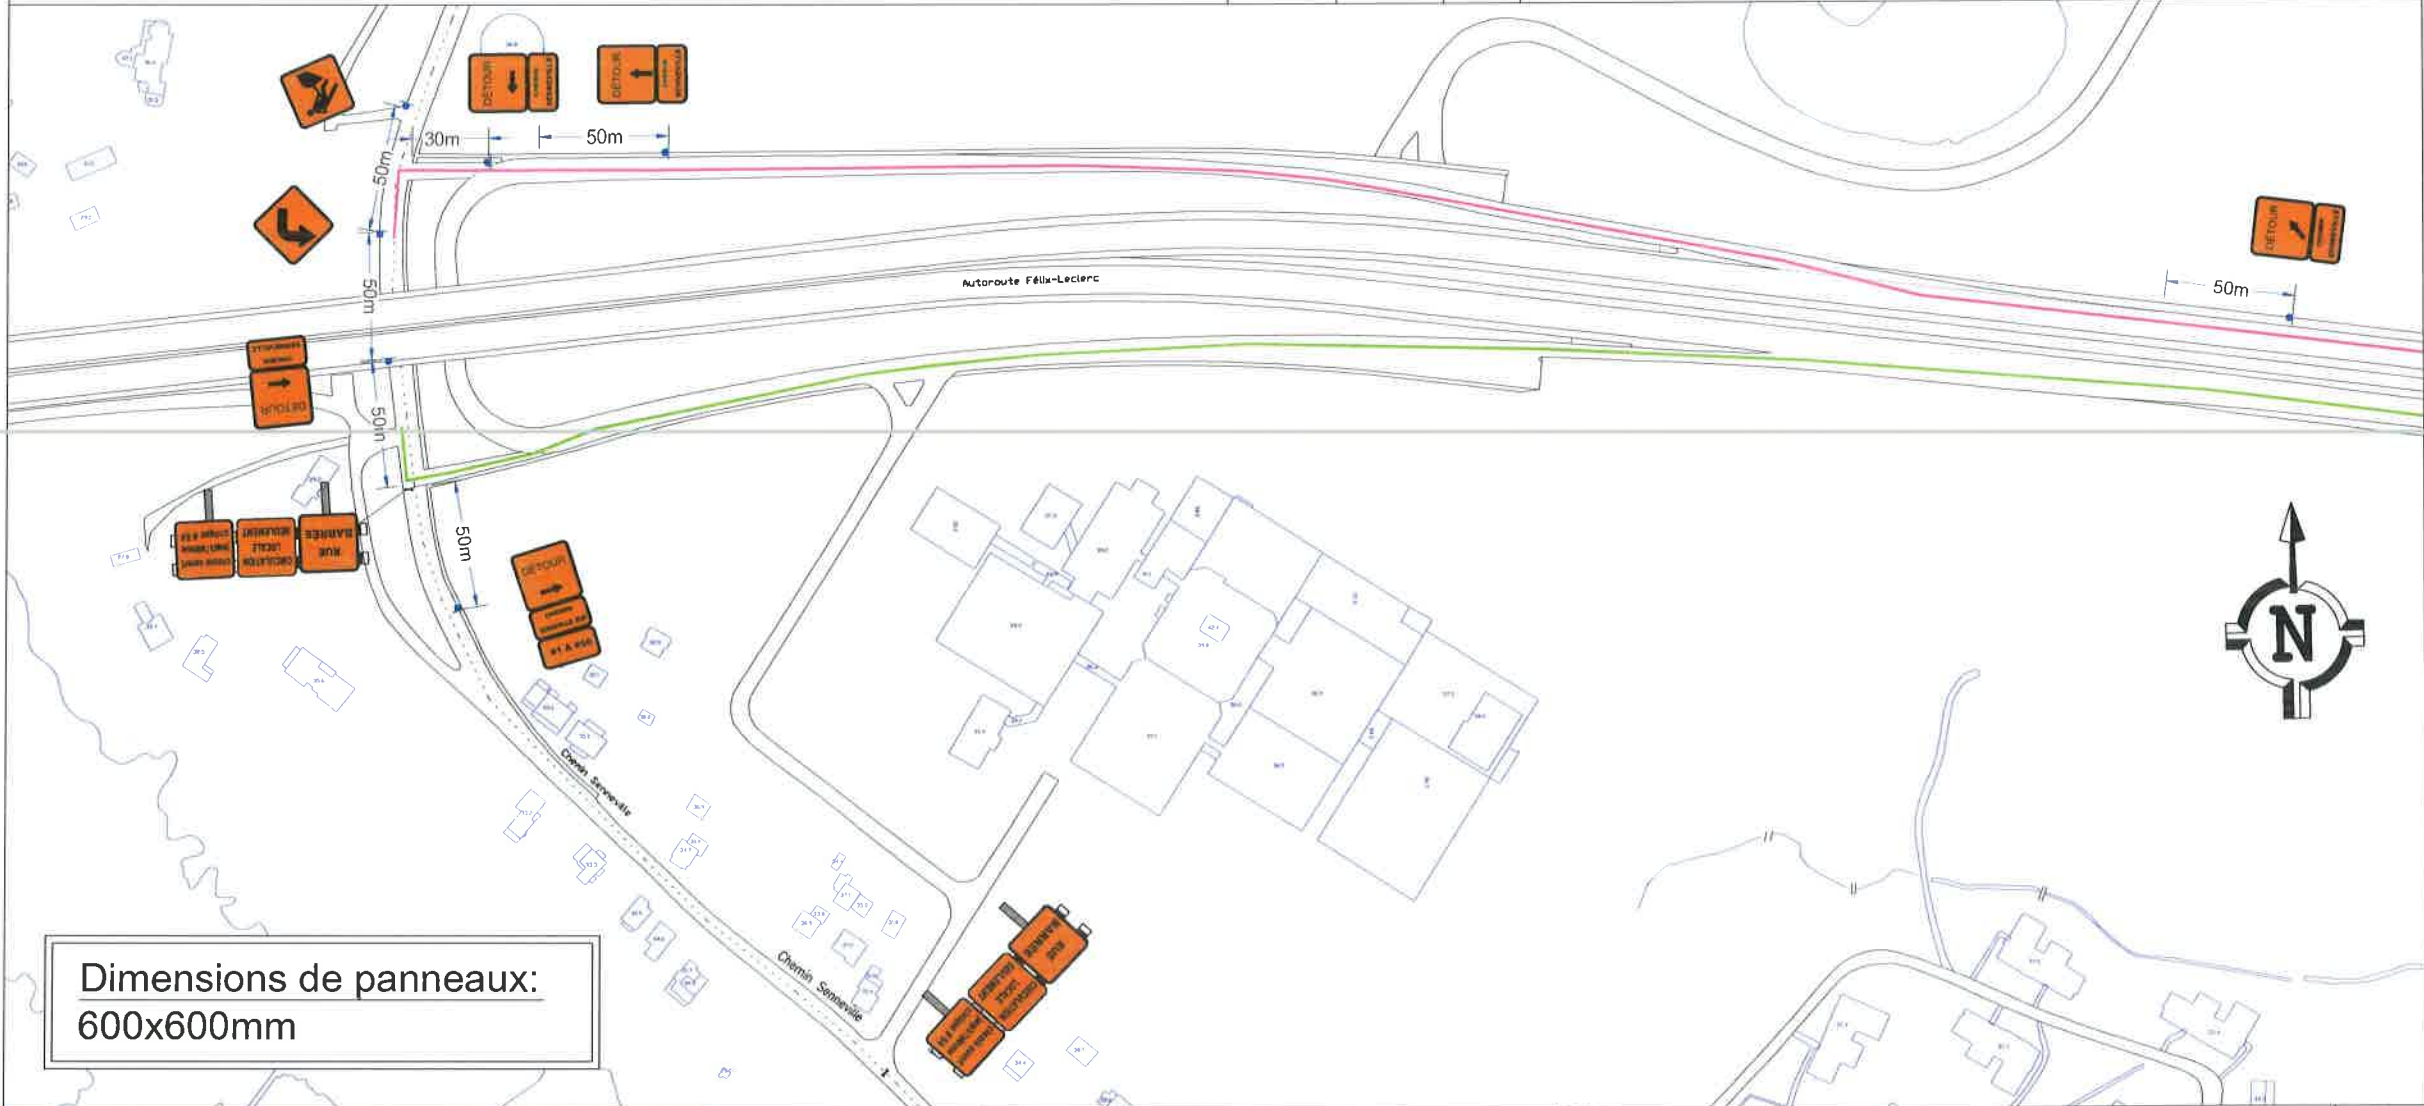

Dimensions de panneaux:
600x600mm


Une équipe qui tient la route
 Licence RBQ 8268-4630-40
 4455 Rue Louis-B-Mayer
 LAVAL, (QUÉBEC)
 H7P 6B5
 Tél: (450) 978-5678
 Fax: (450) 978-3456
 Société de Services en Signalisation SSS
 Division de Béton Brunet Ltée

CHARGE DE PROJET
 SONIA BRIAND MARROQUIN
 DESSINATEUR
 JONATHAN HODGSON
 APPROUVÉ PAR
 PIERRE MARC GENDRON, Ing., M. Ing.
 CLIENT
 EXCAVATION GRICON INC.
 NO CONTRAT / MTO

 NO DESSIN
 SLL18GRI175436A

DESCRIPTION
**FERMETURE COMPLÈTE DU CHEMIN SENNEVILLE
 À LA HAUTEUR DE L'AVENUE PACIFIC
 AVEC DÉTOUR PAR L'AUTOROUTE 40**

MONTRÉAL
 ECHELLE
 AUCUNE
 DATE
 18-06-27

SCEAU

 12-07-18

- Glissière de béton de type "New Jersey"
 - - - Glissière de béton de type "Quick"
 - ○ ○ Barils aux 2m
 - ● ● Barils aux 5m
 - ○ ○ Barils aux 10m
 - ▨ Zone fermée/Aire de travail
- Selon planche TOME V
 des Normes Ouvrages routiers Tome V du M.T.Q.
 Vitesse affichée 50 km/h

NUMÉRO
 A
 PAGE
 6 / 6